



物件案内

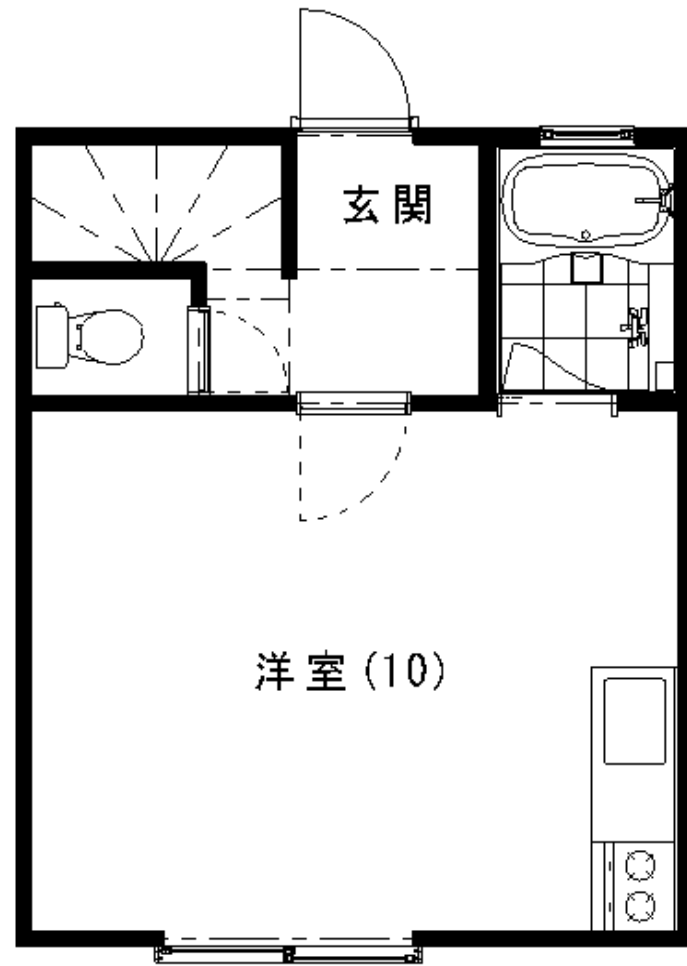

1階平面図

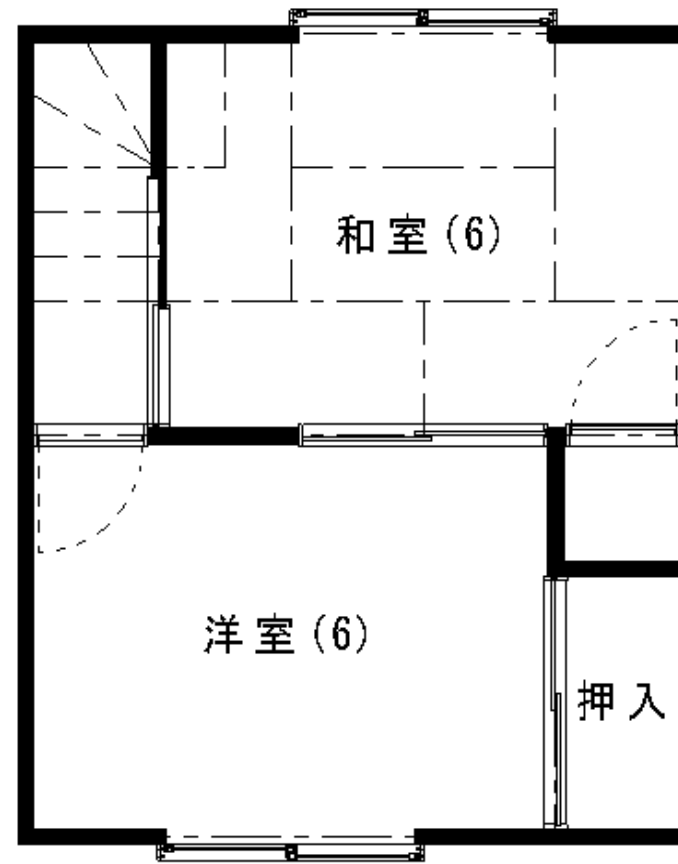

2階平面図

泰功第1AP

種別	アパート
物件名称	泰功第1AP
賃料	40,000円
住所	二海郡八雲町東町235-13
交通学区	
構造	木造2階建て ㄻㄻㄻ
築年数	昭和54年築
空室番号	
間取り	
専有面積	
駐車場	有り
設備	電気・ガス・水道 水洗
備考	
権利金	無し
敷金	無し
礼金	無し
保証金	無し
管理費	無し
共益費	無し
その他費用1	退去時に清掃代
その他費用2	仲介手数料
取引態様	媒介
入居予定	
更新年月日	
広告有効期限	

実際に物件をご確認の上、お申し込みください。

B4用紙 縮尺は異なります

ネクストホーム

【(社)北海道宅地建物取引業協会 会員】 【(社)全国宅地建物取引業保証協会 会員】

免許番号：北海道知事 渡島(2)第1027号

北海道二海郡八雲町立岩66番地8 (有)原田工務店内

TEL: 0137-62-2423 FAX: 0137-63-3787

E-MAIL next@harada-home.com