

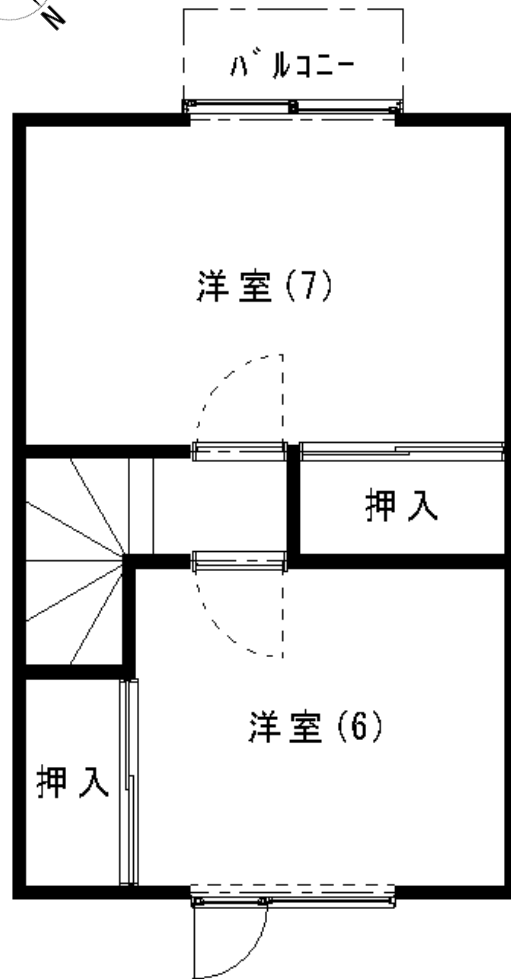


物件案内

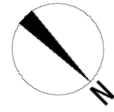

2階平面図

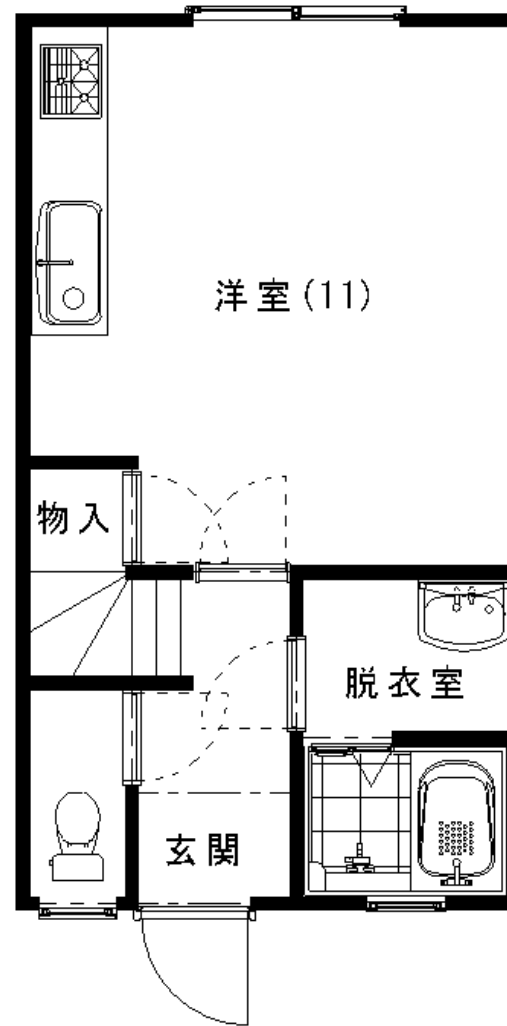

1階平面図



外観（正面）



外観（裏側）

種別	アパート
物件名称	リバージュ
賃料	45,000円
住所	二海郡八雲町 東雲町17-67
交通学区	
構造	木造2階建て 2/21ネット
築年数	平成8年 新築
空室番号	
間取り	
専有面積	62.1㎡
駐車場	有り
設備	電気・プロパンガス 水道・簡易水洗
備考	
権利金	45,000円
敷金	無し
礼金	45,000円
保証金	無し
管理費	無し
共益費	無し
その他費用1	退去時に清掃代
その他費用2	仲介手数料
取引態様	媒介
入居予定	
更新年月日	
広告有効期限	

実際に物件をご確認の上、お申し込みください。

B4用紙 縮尺は異なります

ネクストホーム

【(社)北海道宅地建物取引業協会 会員】 【(社)全国宅地建物取引業保証協会 会員】


免許番号：北海道知事 渡島(2)第1027号

北海道二海郡八雲町立岩66番地8 (有)原田工務店内


TEL: 0137-62-2423 FAX: 0137-63-3787

E-MAIL next@harada-home.com


全体配置

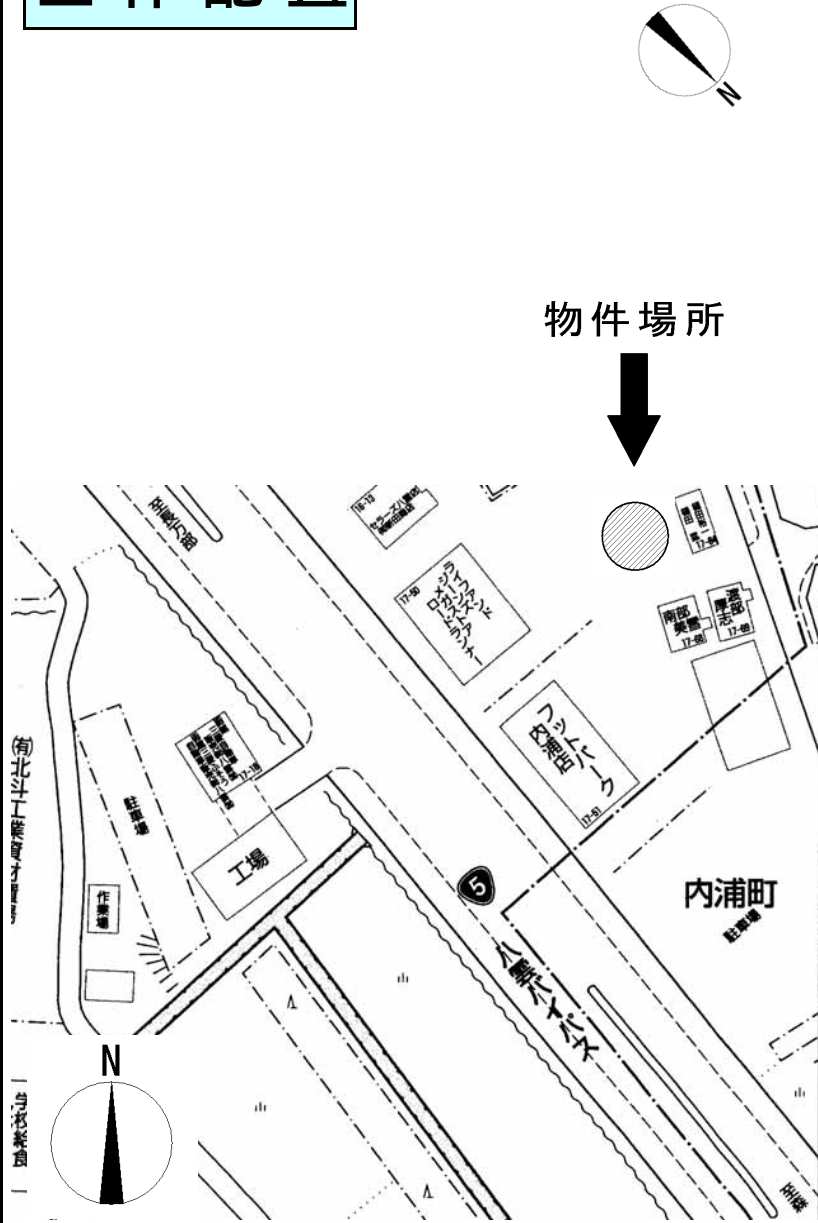

2階

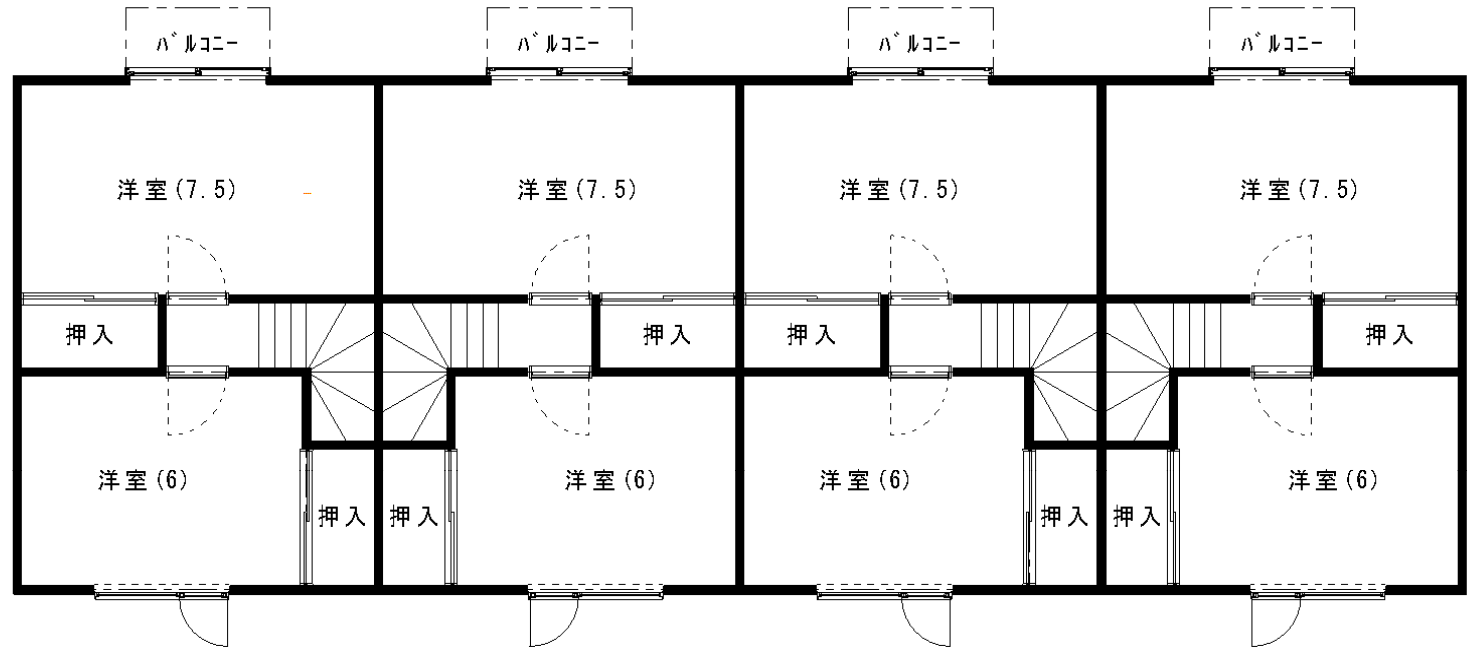

1階

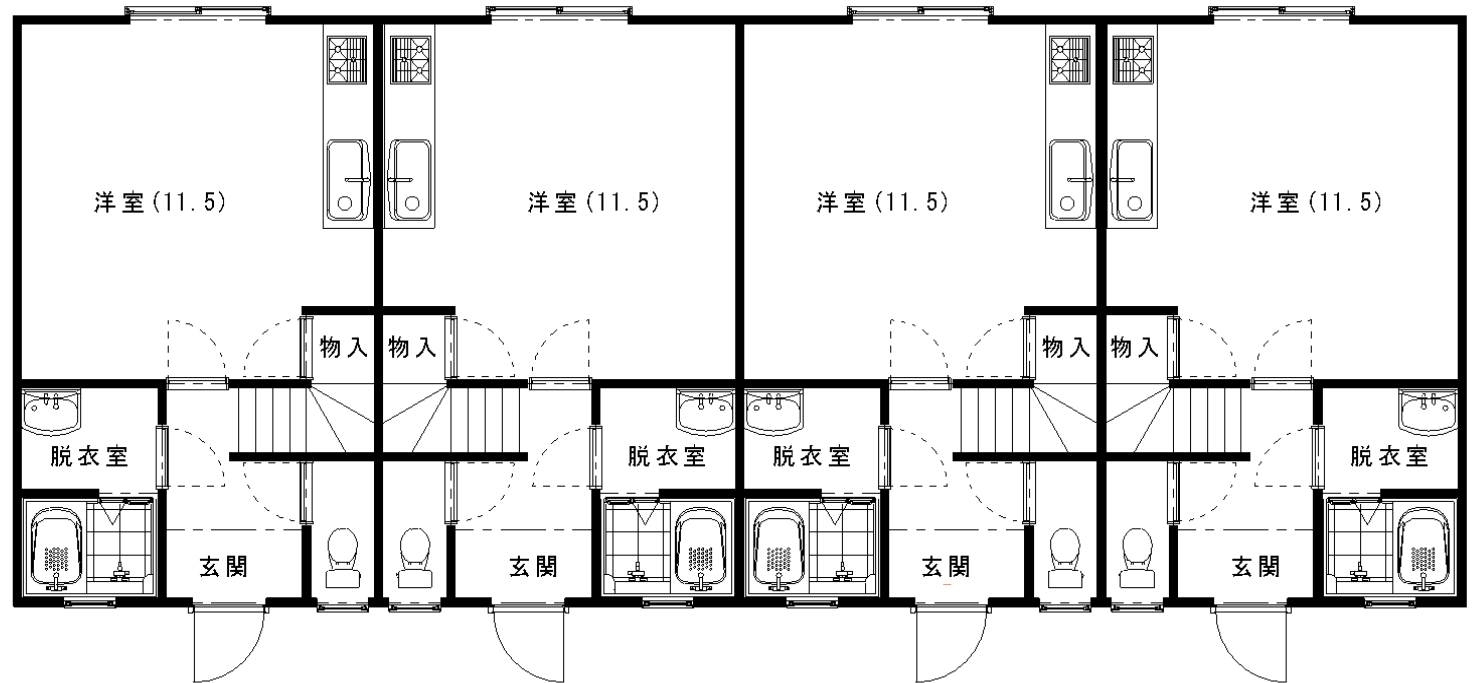

ネクストホーム

【(社)北海道宅地建物取引業協会 会員】 【(社)全国宅地建物取引業保証協会 会員】

免許番号：北海道知事 渡島(2)第1027号

北海道二海郡八雲町立岩66番地8 (有)原田工務店内

TEL: 0137-62-2423

FAX: 0137-63-3787

E-MAIL: next@harada-home.com